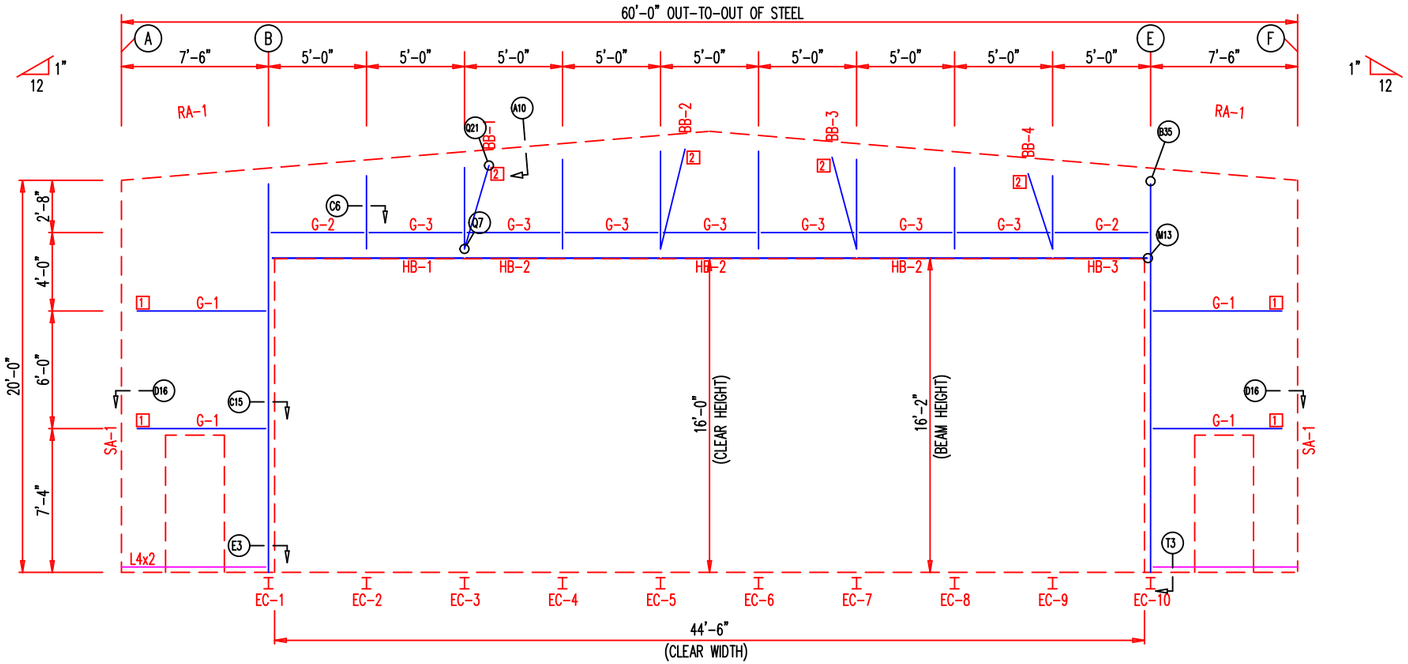

ENDWALL FRAMING: FRAME LINE 1

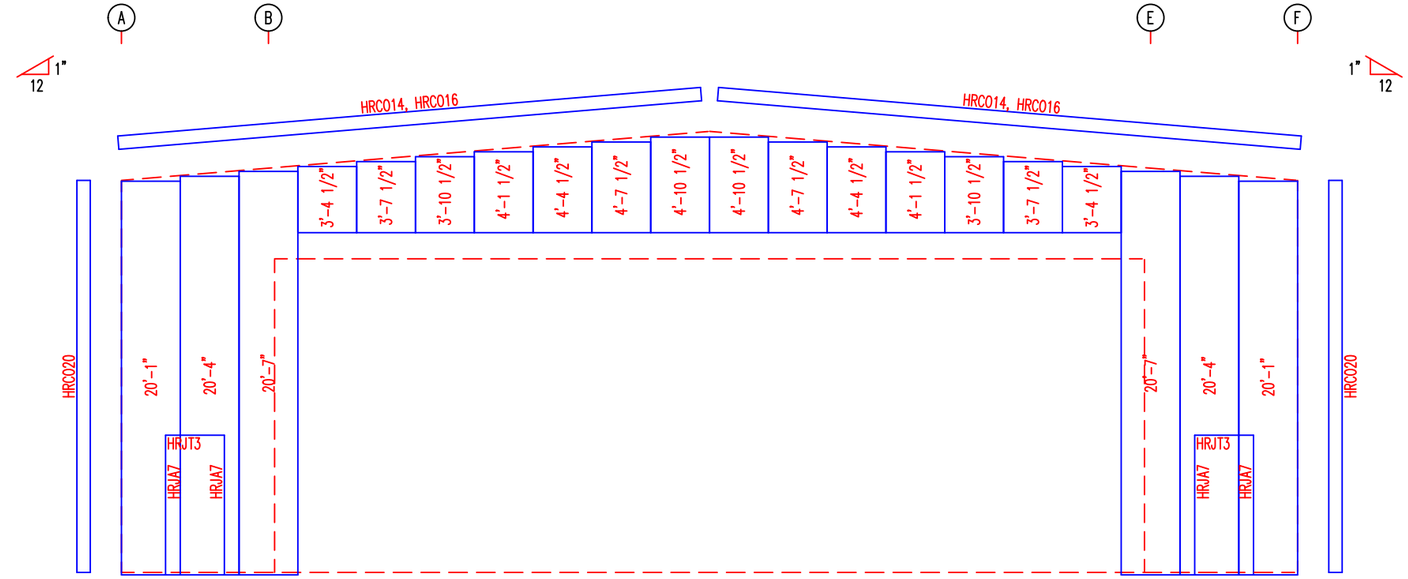

ENDWALL SHEETING & TRIM: FRAME LINE 1

PANELS: 26 Ga. R4 – Blue

BOLT TABLE
FRAME LINE 1

LOCATION	QUAN	TYPE	DIA	LENGTH
Columns/Raf	2	A325	5/8"	1 1/2"
Back Braces	1	A307	1/2"	1 1/4"

MEMBER TABLE
FRAME LINE 1

MARK	PART	LENGTH
HB-1	W8X10	9'-8 1/4"
HB-2	W8X10	9'-11 1/2"
HB-3	W8X10	4'-8 1/4"
BB-1	L3X3X316	6'-4 3/8"
BB-2	L3X3X316	6'-10 1/4"
BB-3	L3X3X316	6'-7 3/16"
BB-4	L3X3X316	6'-1 13/16"
EC-1	WO8661	19'-9 7/16"
EC-2	WO8541	3'-8 7/16"
EC-3	WO8541	4'-1 7/16"
EC-4	WO8541	4'-6 7/16"
EC-5	WO8541	4'-11 7/16"
EC-6	WO8541	4'-11 7/16"
EC-7	WO8541	4'-6 7/16"
EC-8	WO8541	4'-1 7/16"
EC-9	WO8541	3'-8 7/16"
EC-10	WO8661	19'-9 7/16"
G-1	Z82516	6'-6"
G-2	C82516	4'-5 1/2"
G-3	C82516	4'-6"

CONNECTION PLATES
FRAME LINE 1

☐ ID	MARK/PART
1	EGSG1
2	f1

Metal Building Software, Inc.				
PROJECT	Your New Building	ENDWALL FRAMING		
ID	020614	DESIGN:	DRAFT:	CHECK:
PROJECT ADDRESS	1234 Opportunity Boulevard Fargo, North Dakota 58104	DATE: 4/23/2015	SHEET	OF